





RZUT PIWNIC

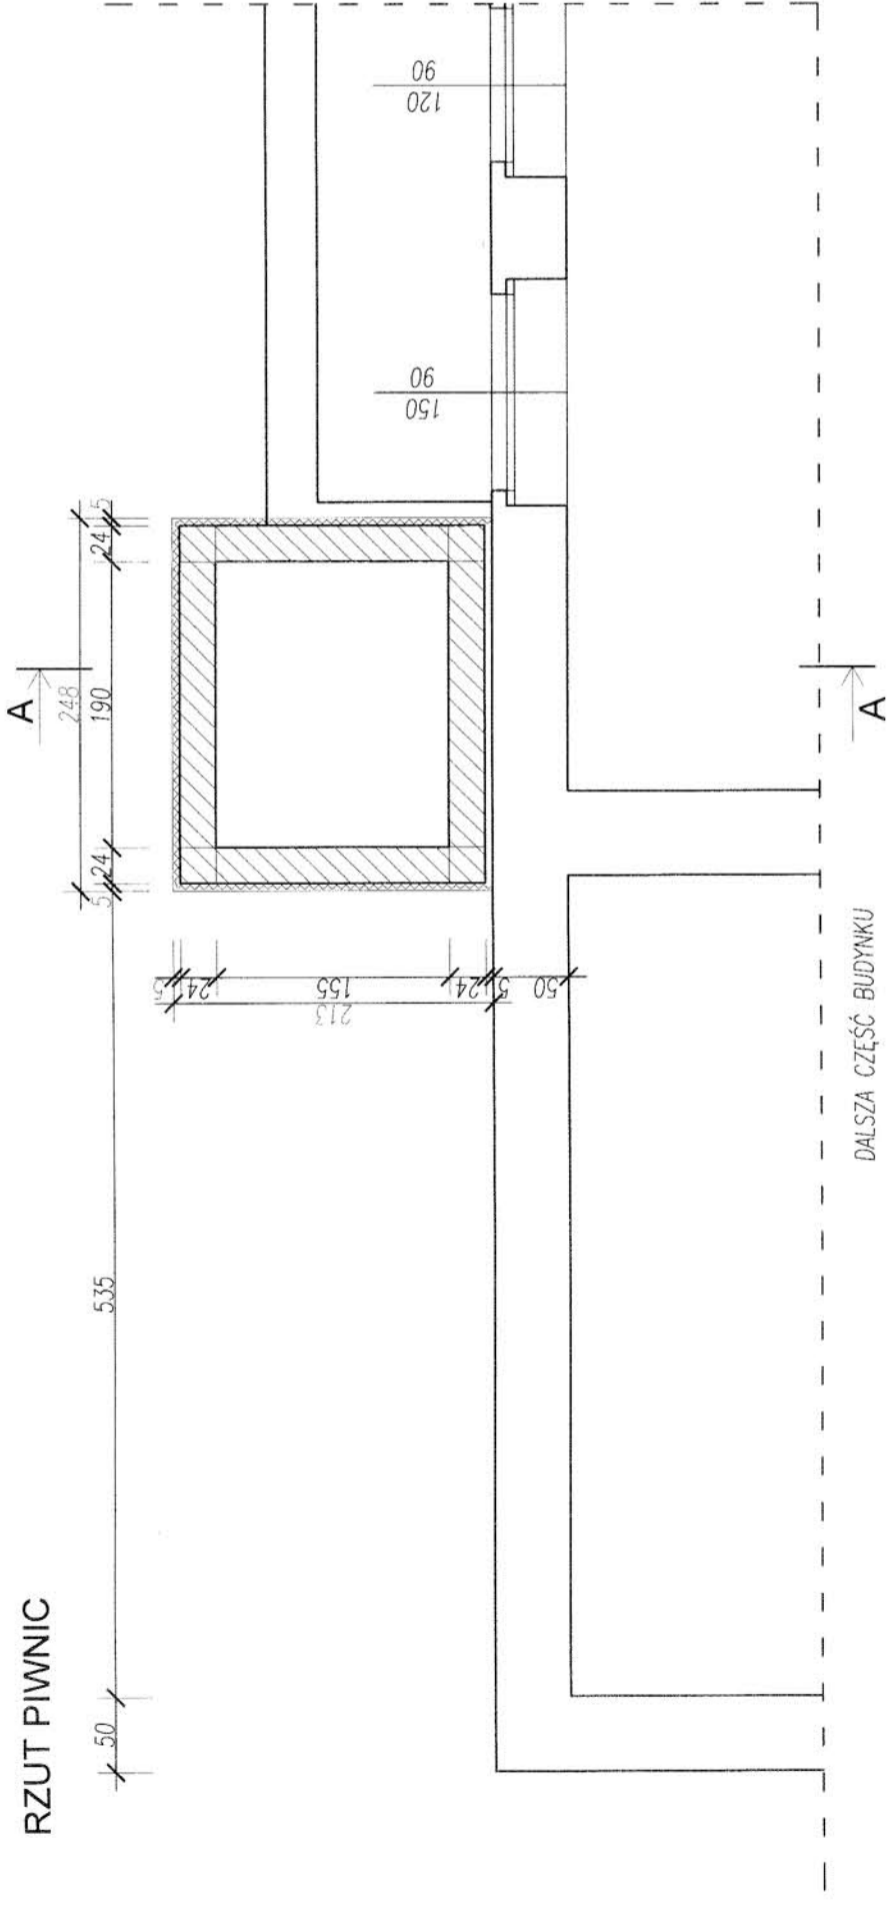

RZUT PARTERU

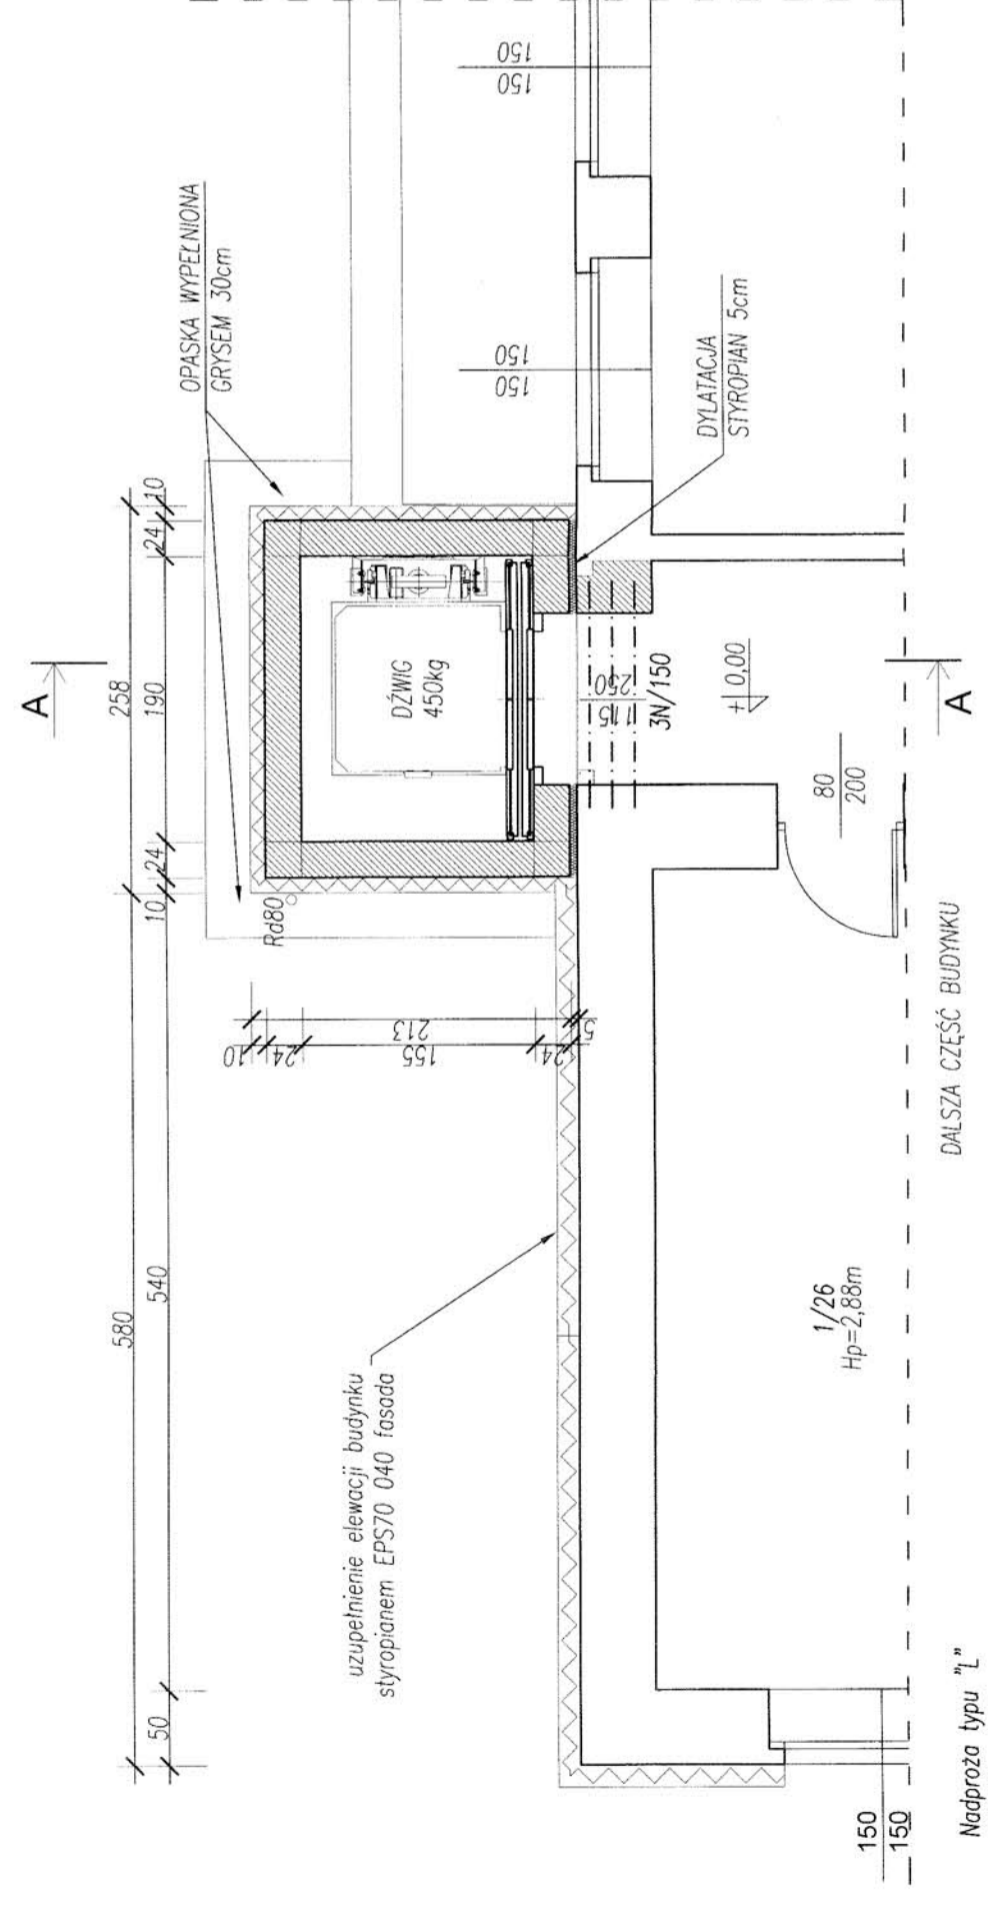

SCHEMAT BUDYNKU
SKALA 1:1000

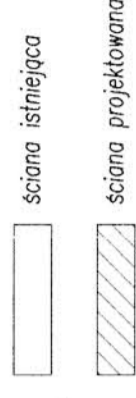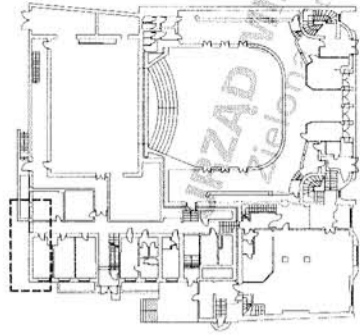

URZĄD MIASTA ZIELONA GÓRA
Wydział Planowania i
Przestrzennego i Budownictwa
Biuro Miejskiego Konserwatora Zabytków
ul. Stary Rynek 1
65-037 Zielona Góra

JEDN. PROJEKTOWA ABK-PROJEKT UL. GAJOWA 28 65-267 ZIELONA GÓRA		LUBUSKI TEATR IM. L. KRUCZKOWSKIEGO UL. NIEPODLEGŁOŚCI 3/5, 65-048 ZIELONA GÓRA BUDOWA WINDY TECHNICZNEJ W RAMACH MODERNIZACJI LUBUSKIEGO TEATRU W ZIELONEJ GÓRZE ZIELONA GÓRA, AL. NIEPODLEGŁOŚCI 3/5, DZ. NR 198, OBR. EWID. 18		02.2011
RZUT PIWNIC I PARTERU		1:50	rys.nr	2
PROJEKTANT:	MGR INZ. BOGDAN MROZOWSKI	UPR. NR 7190/ZG		
ASYSTENT:	MGR INZ. WOJCIECH PISKORSKI			
SPRAWDZAJĄCY:	MGR INZ.			
DYREKTOR BIURA PROJEKTOWEGO:	MGR INZ. BOGDAN MROZOWSKI	UPR. NR 7190/ZG		