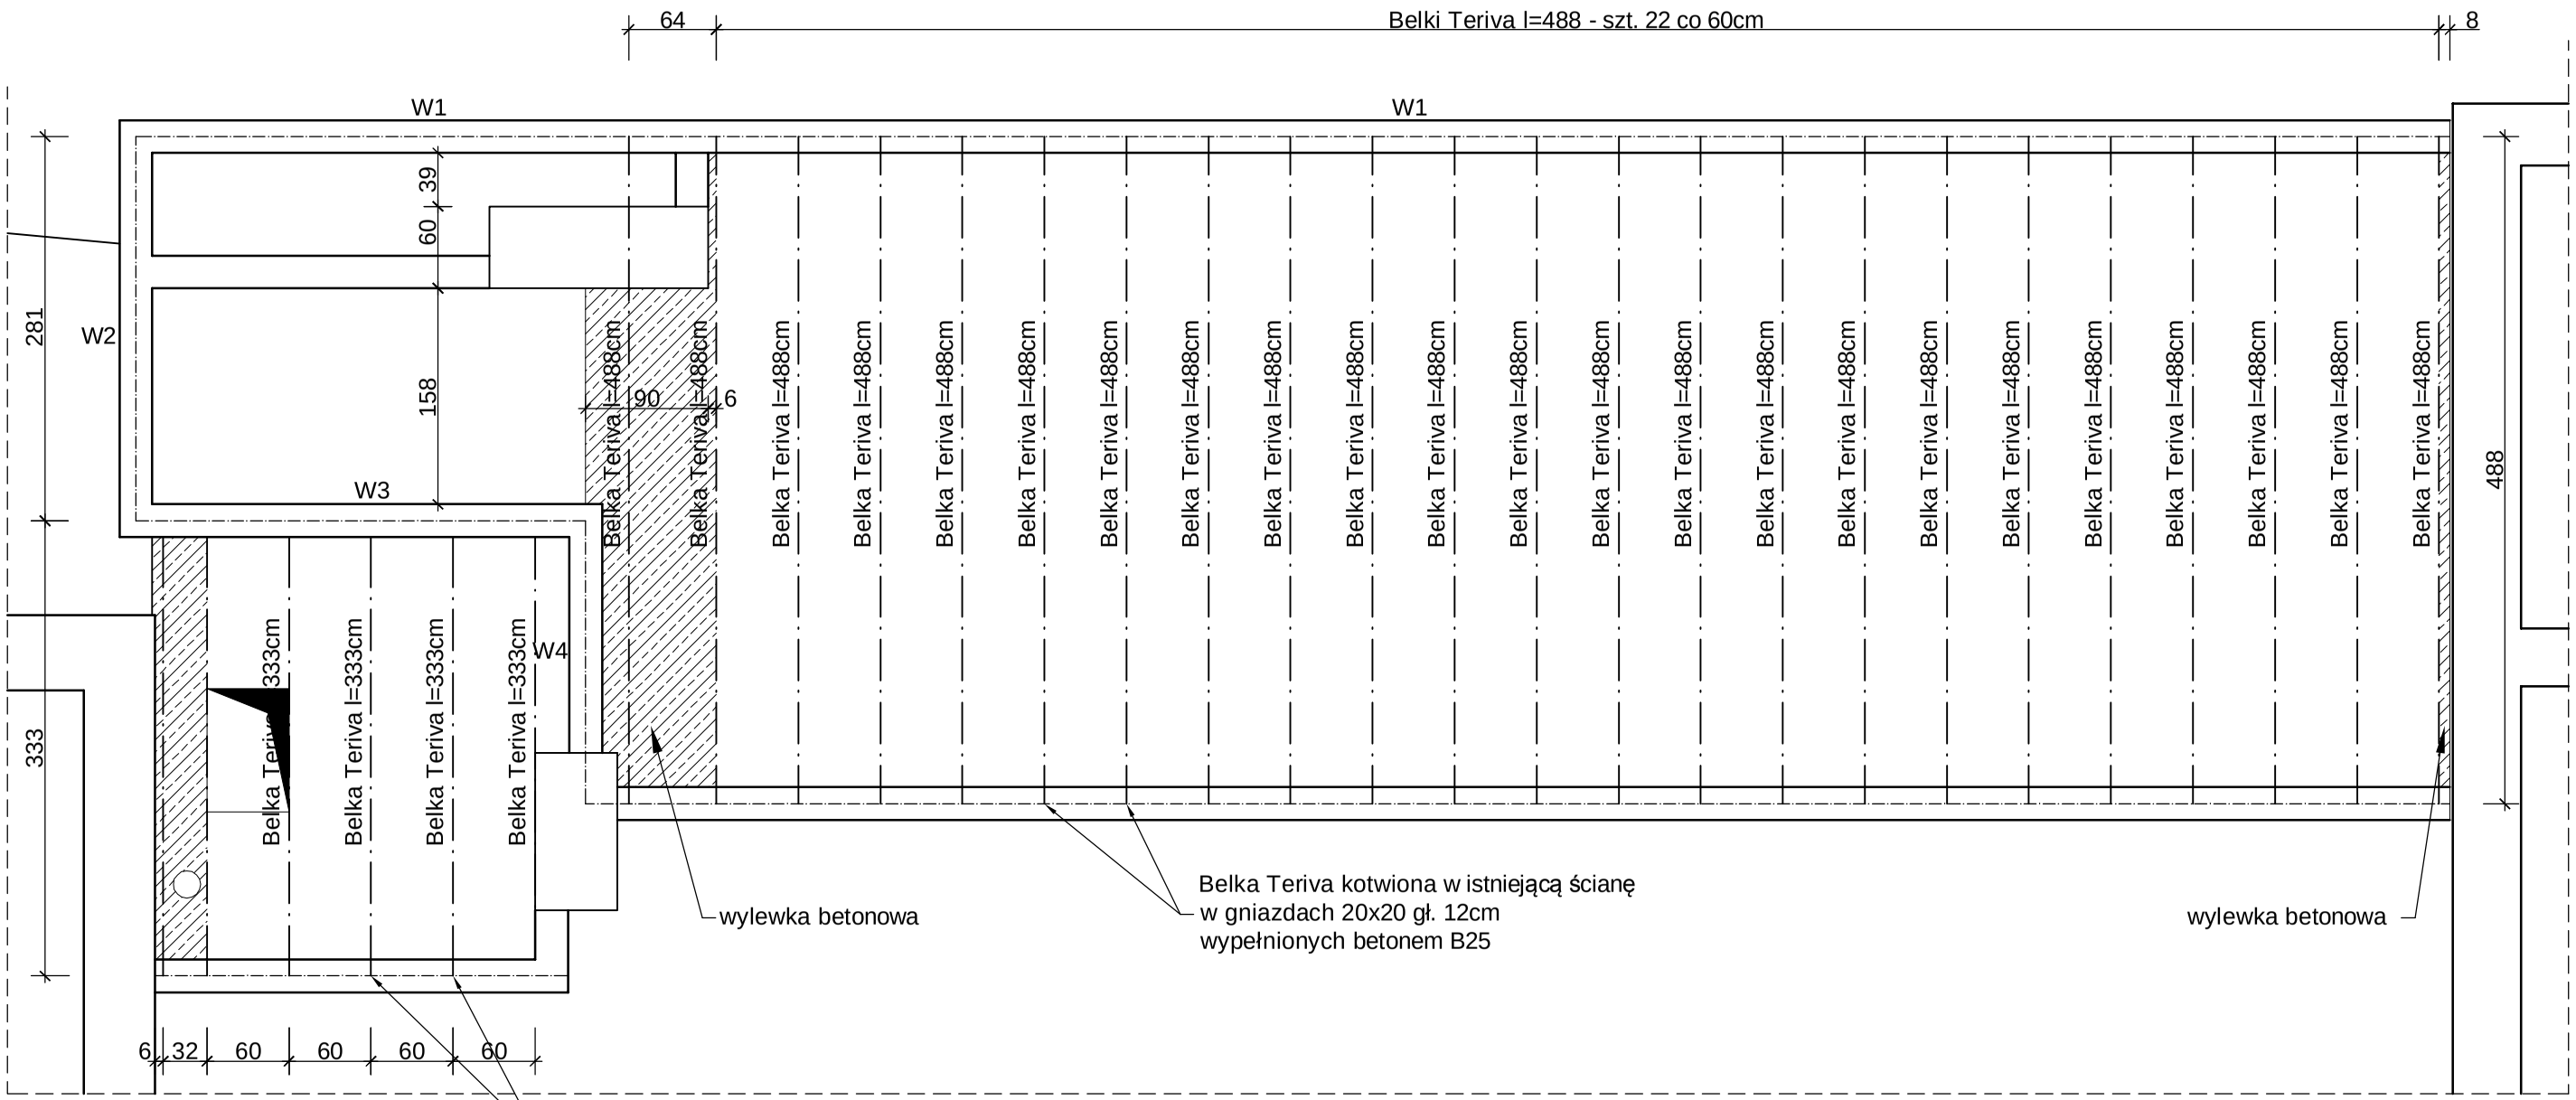

ZESTAWIENIE MATERIAŁU:
PUSTAKI:
Teriva - 70m²
BELKI:
Belka Teriva 4,88m - 23szt
Belka Teriva 3,33m - 6szt.

WIENIEC W1
l=1705
skala 1:20

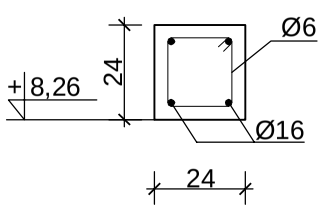

WIENIEC W2
l=305
skala 1:20

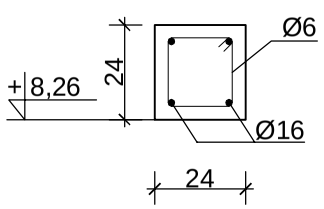

WIENIEC W3
l=353
skala 1:20

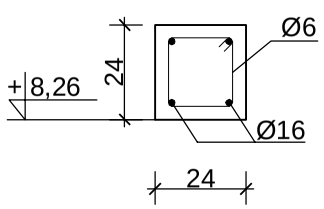

WIENIEC W4
l=182
skala 1:20

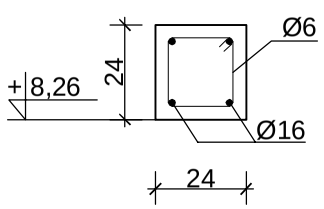

BETON B25
STAL AIII

JEDN. PROJEKTOWA: **ABK-PROJEKT** UL. GAJOWA 28 65-267 ZIELONA GÓRA	LUBUSKI TEATR IM. L. KRUCZKOWSKIEGO UL. NIEPODLEGŁOŚCI 3/5, 65-048 ZIELONA GÓRA		05.2009
	NADBUDOWA CZĘŚCI NISKIEJ BUDYNKU TEATRU Z PRZEZNACZENIEM NA ZAPLECZE SCENY KAMERALNEJ ZIELONA GÓRA, AL. NIEPODLEGŁOŚCI 3/5, DZ. NR 198, OBR.EWID. 18		
RZUT STROPU		1:50	rys.nr K-1
PROJEKTANT:	MGR INŻ. BOGDAN MROZOWSKI	UPR. NR 7/90/ZG	
ASYSTENT:	WOJCIECH PISKORSKI		
SPRAWDZAJĄCY:	INŻ. CZESŁAW KWAŚNIK	UPR. NR 13/75/ZG	
KIEROWNIK BIURA PROJEKTOWEGO:	MGR INŻ. BOGDAN MROZOWSKI	UPR. NR 7/90/ZG	

w/s = 297.0 / 420.0 (0.12m2)