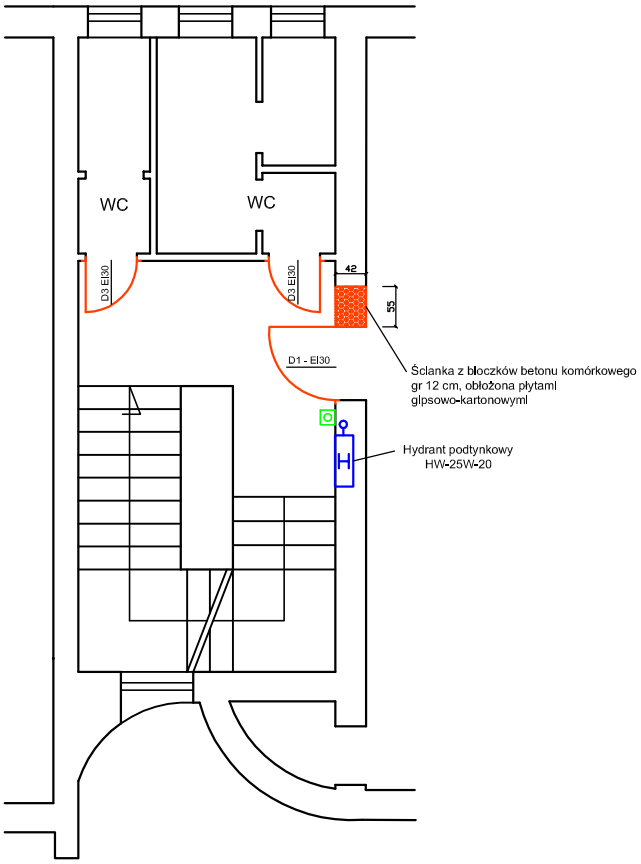

Przycisk ręcznego uruchamiania typ: RT 42-ST

Hydrant

SKALA 1:100	**Bukowski Sp z o.o.** ul Dworcowa 39 65-019 Zielona Góra		
OBIEKT: Lubuski Teatr im. L. Kruczkowskiego Zielona Góra Al. Niepodległości 3/5		Klatka K2: rzut poziomy III piętra	
RYS. NR A12	PRZECIWPOŻAROWE ZABEZBIECZENIE BUDYNKU		
	IMIĘ I NAZWISKO	PODPIS	DATA
PROJEKTOWAŁ	inż. Andrzej Maj		
KREŚLIŁ	Piotr Karalus		