

TB

ASP 250

BAZZ


Tablica bezpieczników

Centrala ASP 250

Centrala zamknięć ogniowych BAZZ

Przyosk przerywający UT 4U

Chwytnak elektromagnetyczny GT 50 R 081

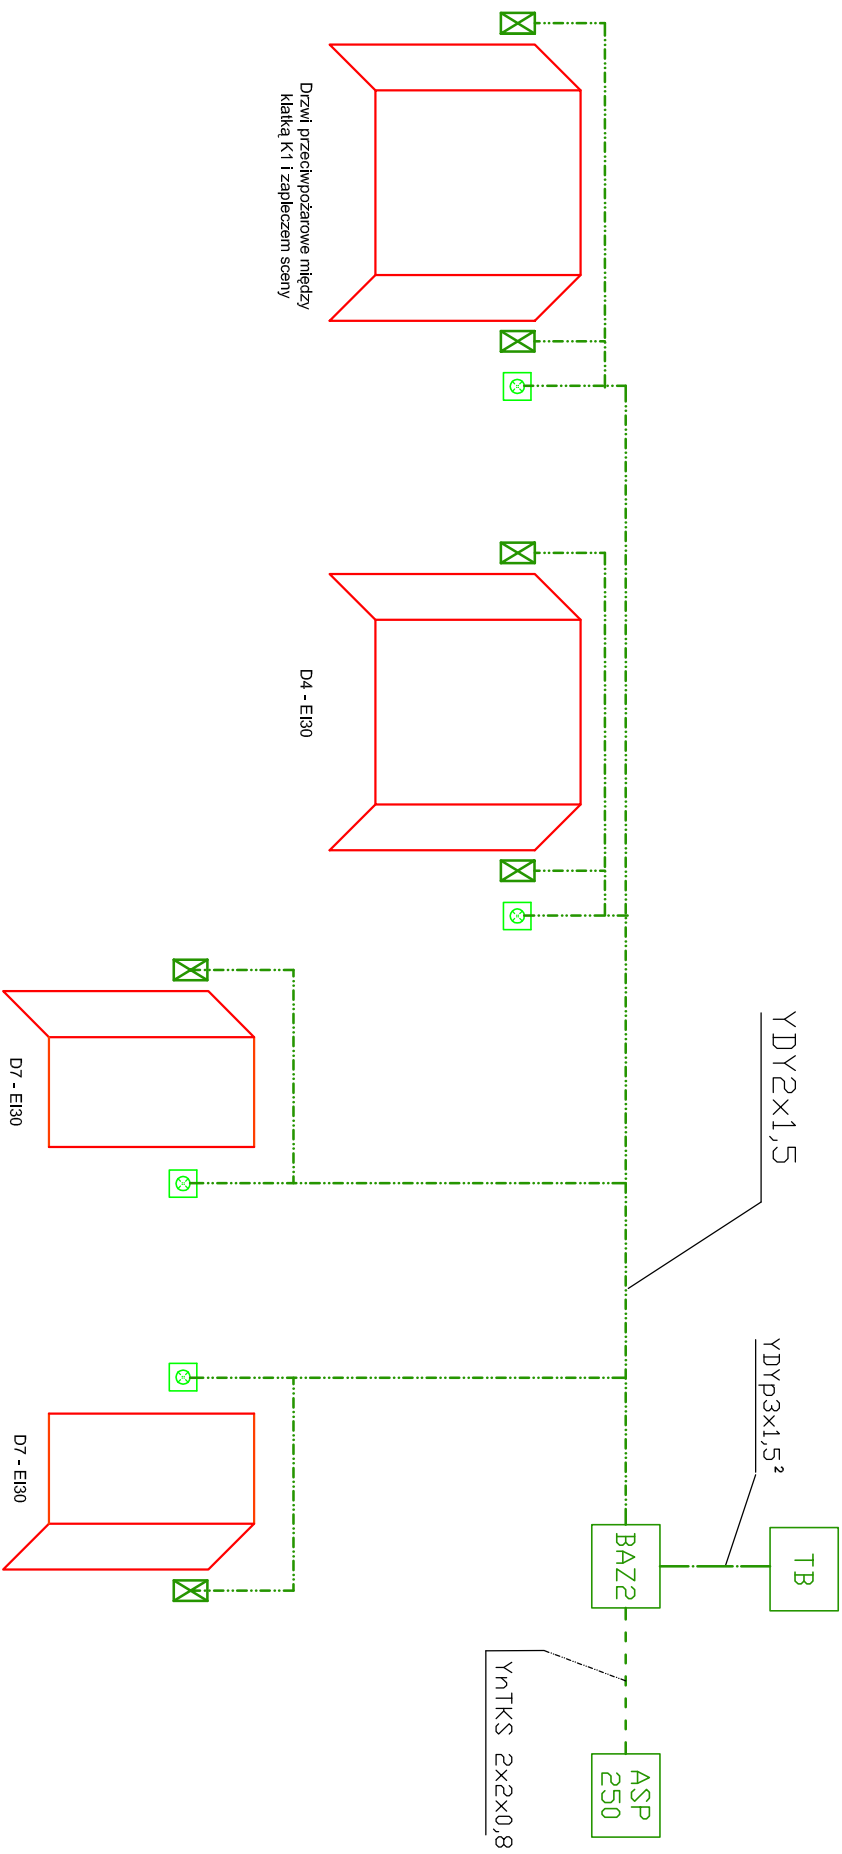

SKALA	Bukowski Sp z o.o. ul Dworcowa 39 65-019 Zielona Góra		
OBIEKT: Lubuski Teatr im. L. Kruczkowskiego Zielona Góra Al. Niepodległości 3/5	Schemat blokowy zamknięć ogniowych		
RYS. NR A26	PRZECIWPÓŻAROWE ZABEZPIECZENIE BUDYNKU		
PROJEKTOWAŁ KREŚLIŁ	IMIĘ I NAZWISKO Inż. Andrzej Maj	PODPIS	DATA
	Piotr Karalus		