


Nadproża typu "L"
D/180 szt. 3

DALSZĄ CZĘŚĆ BUDYNKU

KONDYGNACJA II

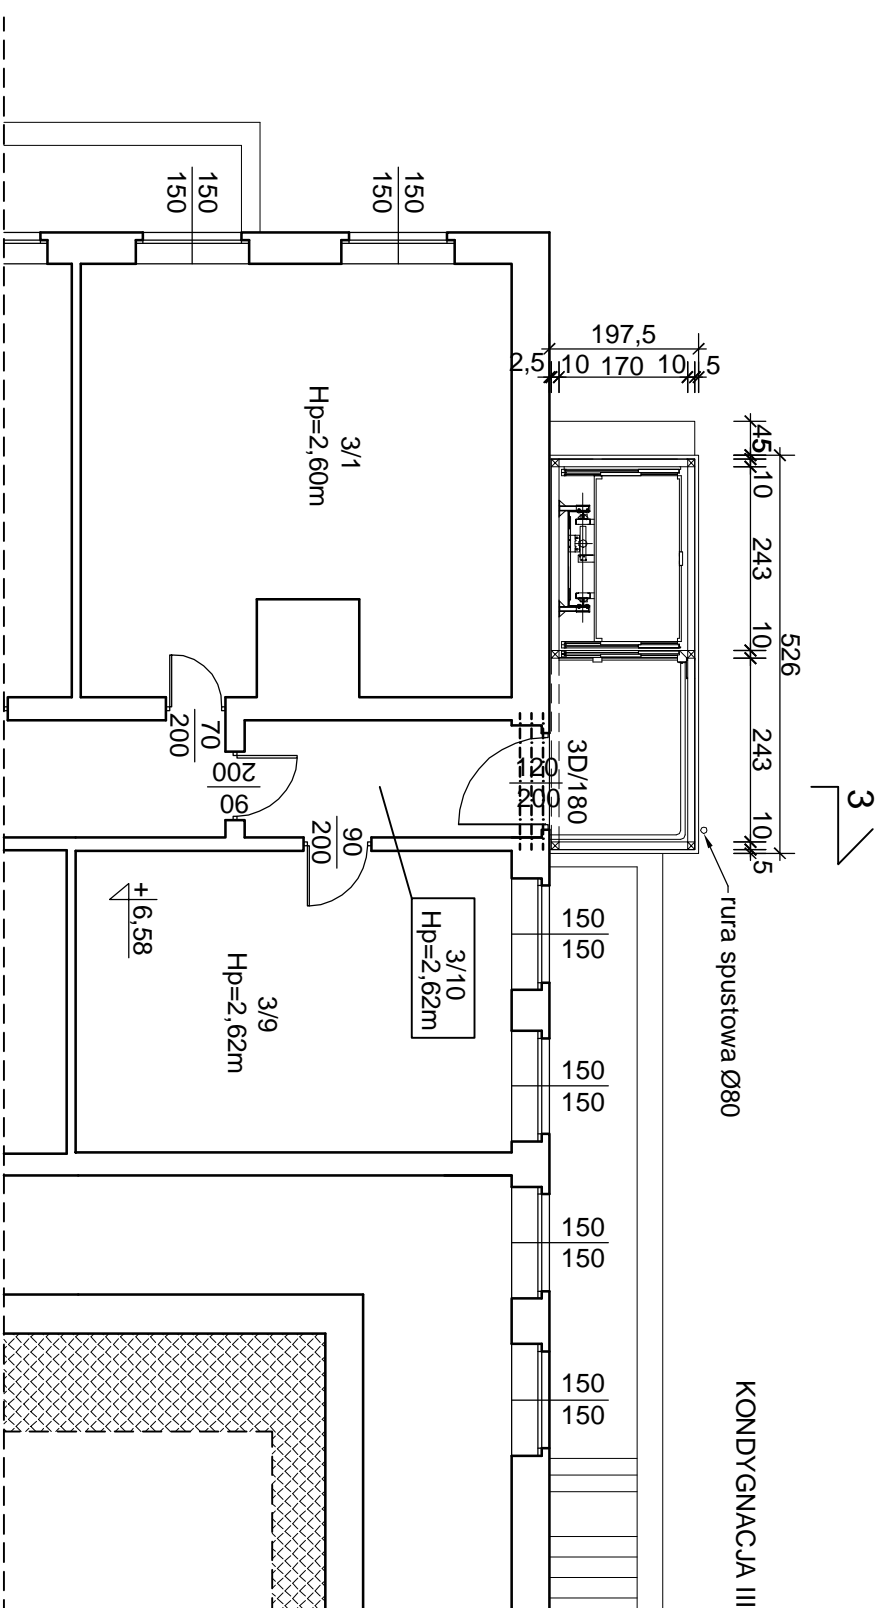

Nadproża typu "L"
D/180 szt. 3

DALSZĄ CZĘŚĆ BUDYNKU

KONDYGNACJA III

JEDYNI PROJEKTOWA: ABK-PROJEKT UL. GAJOWA 28 65-267 ZIELONA GÓRA		LUBUSKI TEATR IM. L. KRUCZKOWSKIEGO UL. NIEPODLEGŁOŚCI 3/5, 65-048 ZIELONA GÓRA		04.2009
RZUT I-GO II-GO PIĘTRA		BUDOWA WINDY TECHNICZNEJ W RAMACH MODERNIZACJI LUBUSKIEGO TEATRU W ZIELONEJ GÓRZE ZIELONA GÓRA, AL. NIEPODLEGŁOŚCI 3/5, DZ. NR 198, OBR. EWID. 18		

PROJEKTANT:	MGR INŻ. BOGDAN MROZOWSKI	UPR. NR 7/90/ZG	
ASYSTENT:	WOJCIECH PIKORSKI		
SPRAWDZAJĄCY:	MGR INŻ.		
DYREKTOR BIURA PROJEKTOWEGO:	MGR INŻ. BOGDAN MROZOWSKI	UPR. NR 7/90/ZG	