


Nadproża typu "L"
D/180 szt. 3

DALSZA CZĘŚĆ BUDYNKU

KONDYGNACJA IV

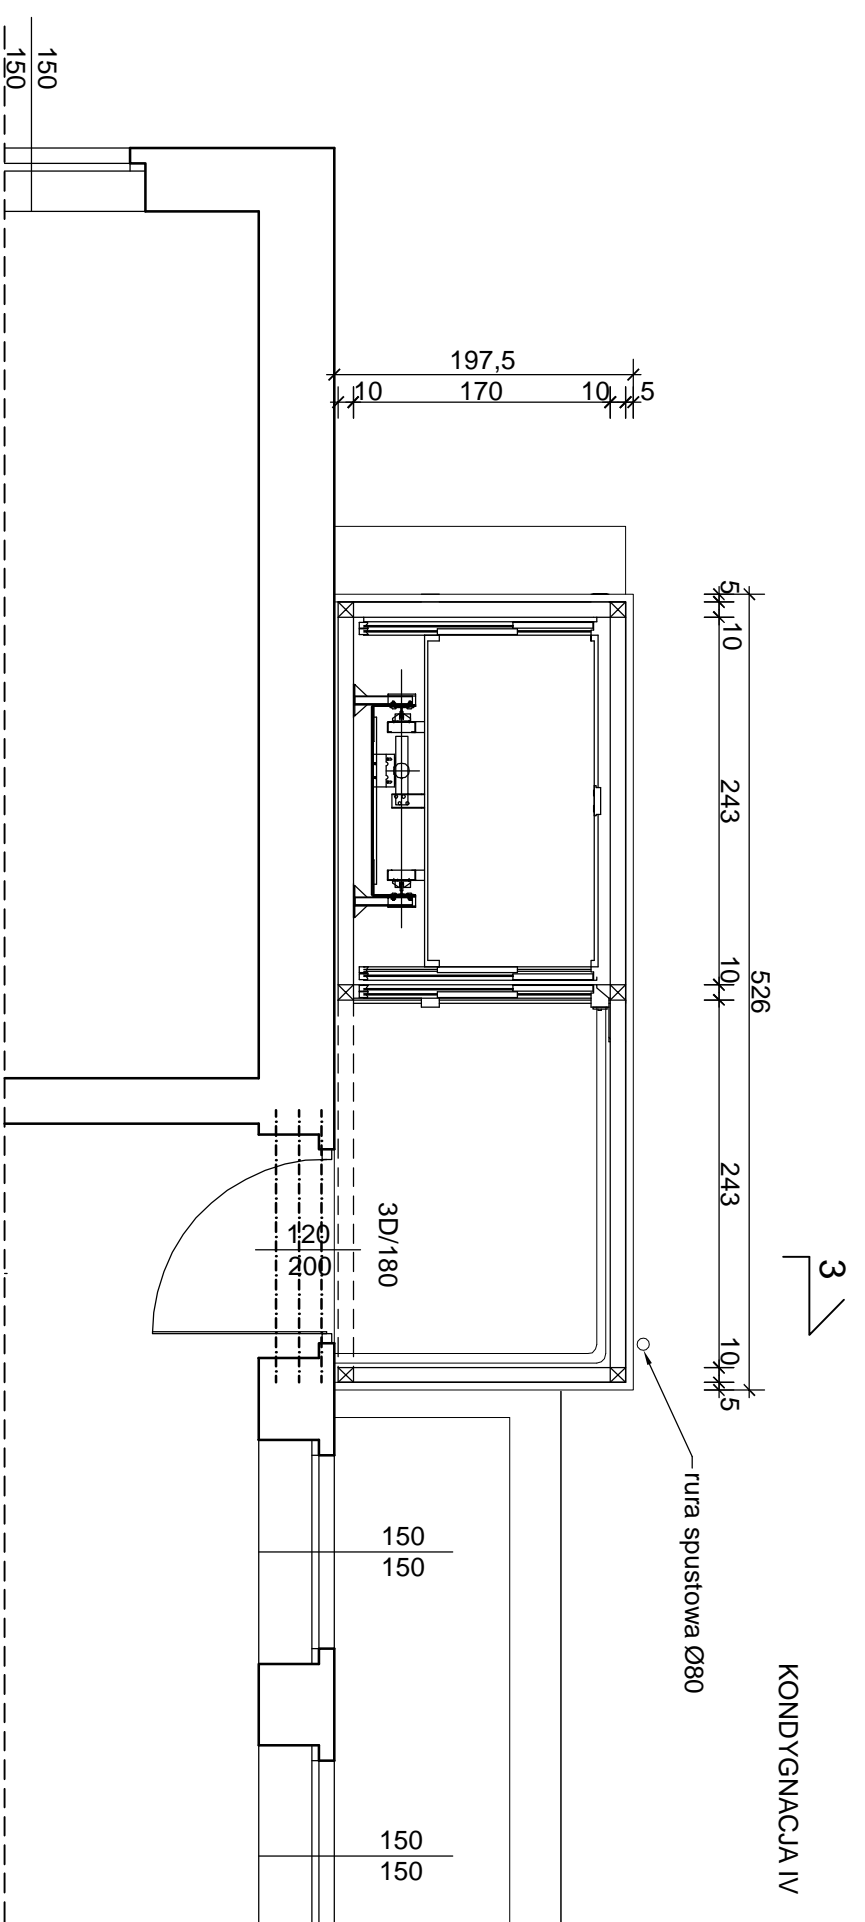

Nadproża typu "L"
D/180 szt. 3

DALSZA CZĘŚĆ BUDYNKU

KONDYGNACJA IV

| | | | |
|-----------------------------------|---------------------------|---|-----------------|
| JEDNI PROJEKTOWA: | | LUBUSKI TEATR IM. L. KRUCZKOWSKIEGO | |
| ABK-PROJEKT | | UL. NIEPODLEGŁOŚCI 3/5, 65-048 ZIELONA GÓRA | |
| UL. GAŁOŃKA 28 | | 04.2009 | |
| 65-267 ZIELONA GÓRA | | BUDOWA WINDY TECHNICZNEJ W RAMACH MODERNIZACJI | |
| | | LUBUSKIEGO TEATRU W ZIELONEJ GÓRZE | |
| | | ZIELONA GÓRA, AL. NIEPODLEGŁOŚCI 3/5, DZ. NR 198, OBR. EWID. 18 | |
| RZUT III-GO I IV-GO PIĘTRA | | 1:50 | rys.nr 4 |
| PROJEKTANT: | MGR INŻ. BOGDAN MROZOWSKI | UPR. NR 7/90/ZG | |
| ASYSTENT: | WOJCIECH PIKORSKI | | |
| SPRAWDZAJĄCY: | MGR INŻ. | | |
| DYREKTOR BIURA PROJEKTOWEGO: | MGR INŻ. BOGDAN MROZOWSKI | UPR. NR 7/90/ZG | |

w/s = 297.0 / 420.0 (0.12m2)