
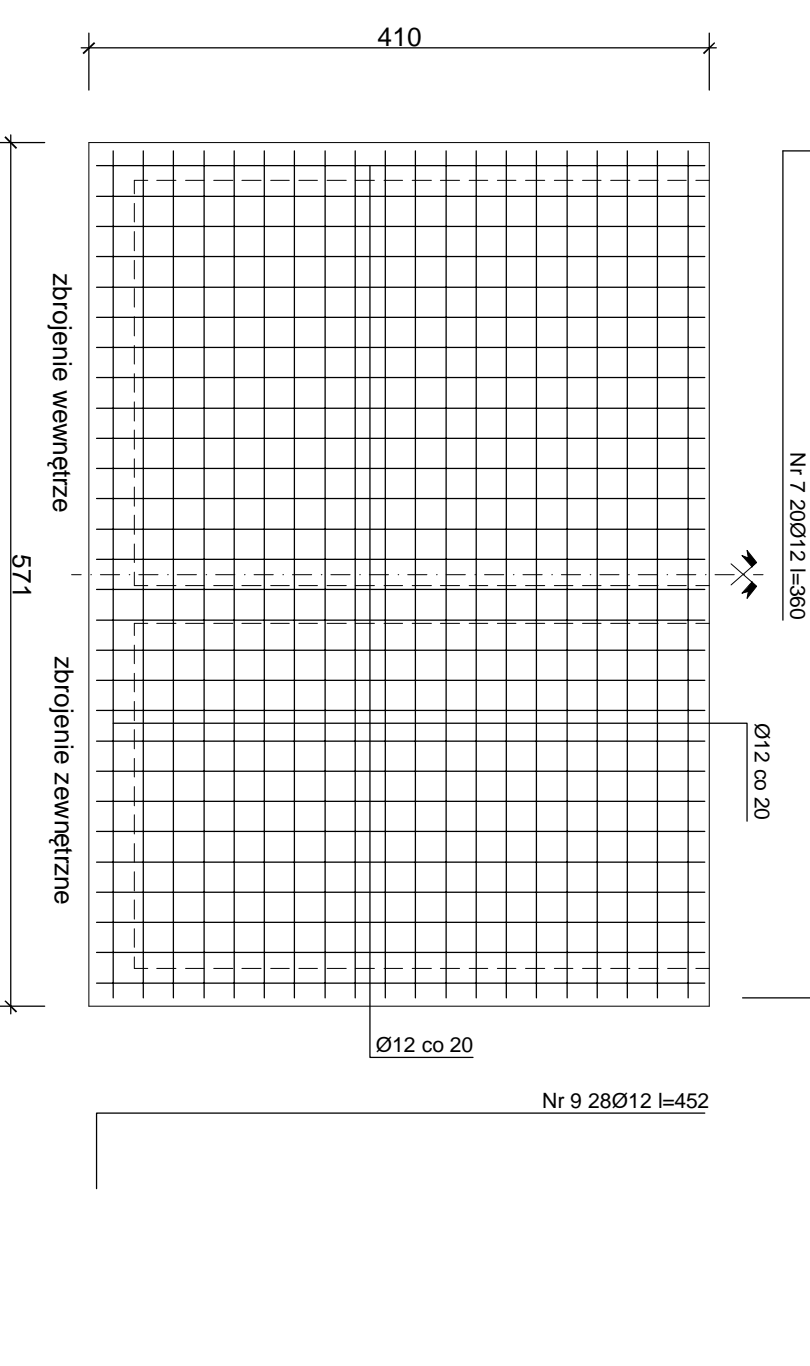


ZESTAWIENIE STALI ZBROJENIOWEJ
DLA PŁYTY FUNDAMENTOWEJ:

Nr	Ø [mm]	dlugość [mm]	ilość [szt.]	dl. Całkowita [m]
1	12	561	32	179,52
2	12	70	16	11,20
3	12	65	48	31,20
4	12	80	20	16,00
5	12	210	56	117,60
6	12	410	4	16,40
7	12	360	40	144,00
8	12	320	40	128,00
9	12	452	52	235,04
dlugość ogółem [m]				878,96
masa jednostkowa [kg/m]				0,888
masa całkowita [kg]				781

osadzić marki stalowe wg rys. montażowego dźwigu

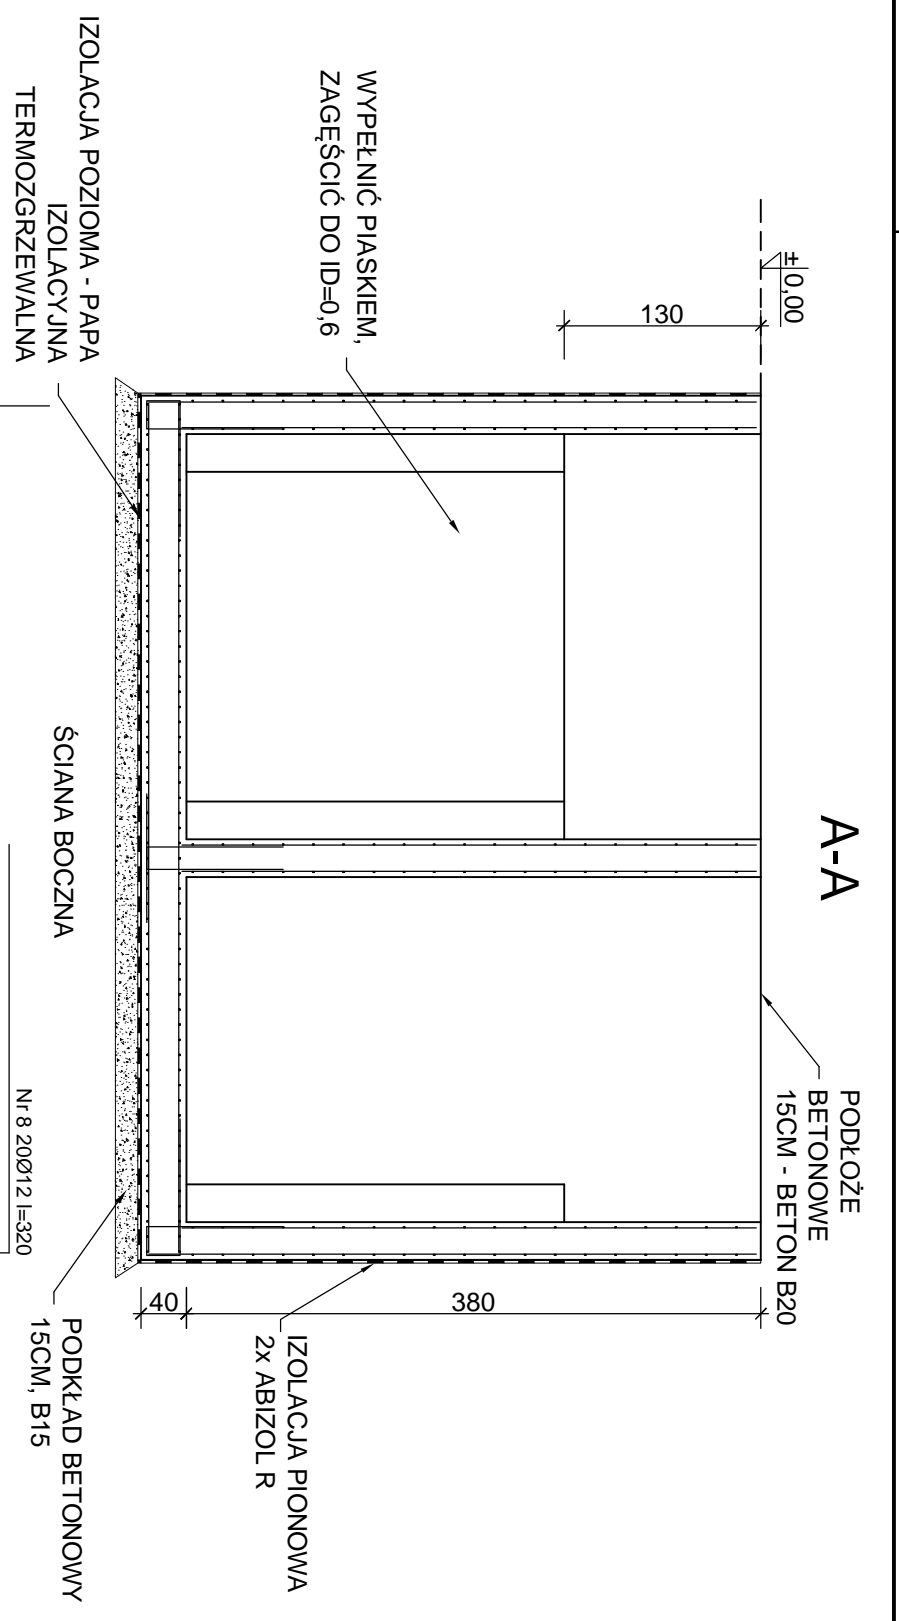

JEDNI PROJEKTOWA: ABK-PROJEKT UL. GAJOWA 28 65-267 ZIELONA GÓRA		LUBUSKI TEATR IM. L. KRUCZKOWSKIEGO UL. NIEPODLEGŁOŚCI 3/5, 65-048 ZIELONA GÓRA BUDOWA WINDY TECHNICZNEJ W RAMACH MODERNIZACJI LUBUSKIEGO TEATRU W ZIELONEJ GÓRZE ZIELONA GÓRA, AL. NIEPODLEGŁOŚCI 3/5, DZ. NR 198, OBR. EWID. 18	
FUNDAMENT		1:50	rys.nr 7
PROJEKTANT: MGR INŻ. BOGDAN MROZOWSKI	ASYSTENT: WOJCIECH PIKORSKI	UP.R. NR 7/90/ZG	
SPRAWDZAJĄCY: MGR INŻ.	MGR INŻ. BOGDAN MROZOWSKI	UP.R. NR 7/90/ZG	
DYREKTOR BIURA PROJEKTOWEGO:	MGR INŻ. BOGDAN MROZOWSKI	UP.R. NR 7/90/ZG	

w/s = 297.0 / 420.0 (0.12m2)