


- A** papa termozgrzewalna 2x
 wełna mineralna DACHROCK
 ze spodem 5% 10-15cm
 folia parizolacyjna
 strop żelbetowy 20cm
 tynk cem-wap 1,5cm
- B** posadzka betonowa Ceresit
 strop żelbetowy 20cm
 ubity piasek $\lambda_d=0,6$
- C** płyta żelbetowa 40cm
 posadka bet. (C12/15) 15cm
 piasek ubity do $\lambda_d=0,6$ 30cm

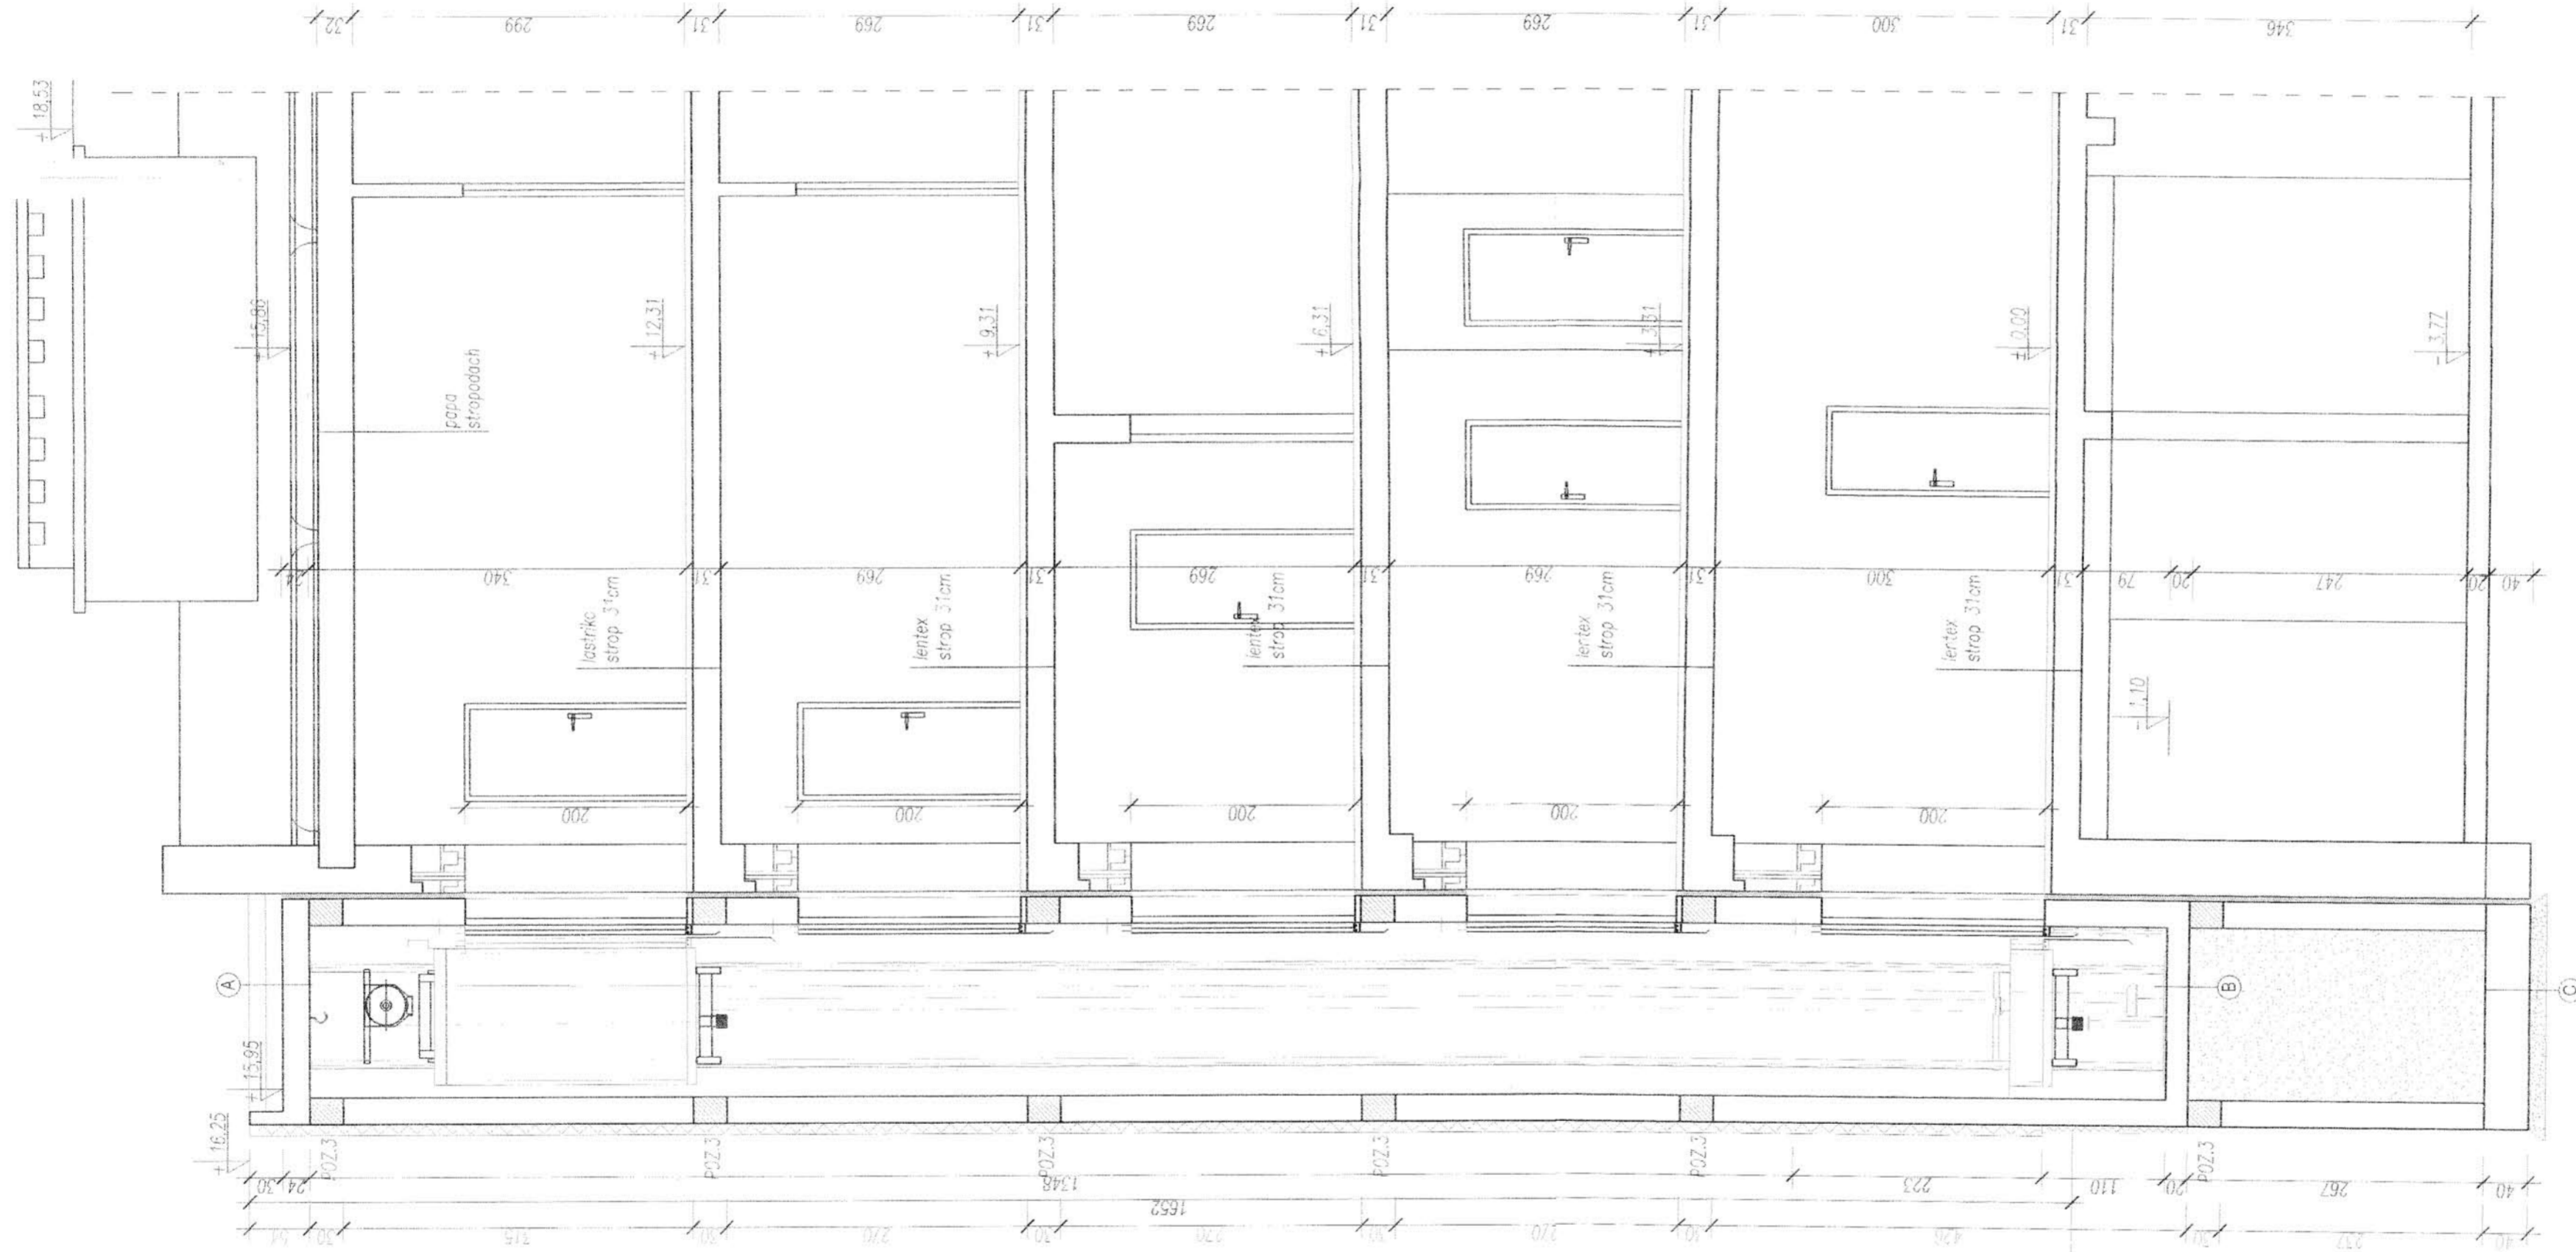

URZĄD MIASTA
 Zielona Góra

URZĄD MIASTA ZIELONA GÓRA
 WYDZIAŁ PLANOWANIA
 PRZESTRZENNEGO I BUDOWY
 Lubuskiego Teatru w Zielonej Górze
 ul. Stary Rynek 1
 67-102 Zielona Góra

ABK-PROJEKT ul. GAIKOWA 28 65-267 ZIELONA GÓRA		LUBUSKI TEATR IM. L. KRUCZKOWSKIEGO UL. NIEPODLEGŁOŚCI 3/5, 65-048 ZIELONA GÓRA BUDOWA WINDY TECHNICZNEJ W RAMACH MODERNIZACJI LUBUSKIEGO TEATRU W ZIELONEJ GÓRZE ZIELONA GÓRA, ul. NIEPODLEGŁOŚCI 3/5, DZ. NR 194, OBR. EWID. 18		02.2011
PRZEKRÓJ A-A		1:50	rys.nr 5	
PROJEKTANT:	MGR INŻ. BOGDAN MROZOWSKI	UPR. NR 78902G	<i>B. Mrozowski</i>	
ASYSTENT:	MGR INŻ. WOJCIECH PISKORSKI		<i>M. Piskorski</i>	
SPRAWDZAJĄCY:	MGR INŻ.			
DTREK LUB BURSA PROJEKTOWEGO:	MGR INŻ. BOGDAN MROZOWSKI	UPR. NR 78902G	<i>B. Mrozowski</i>	