


Pomieszczenie  
techniczne

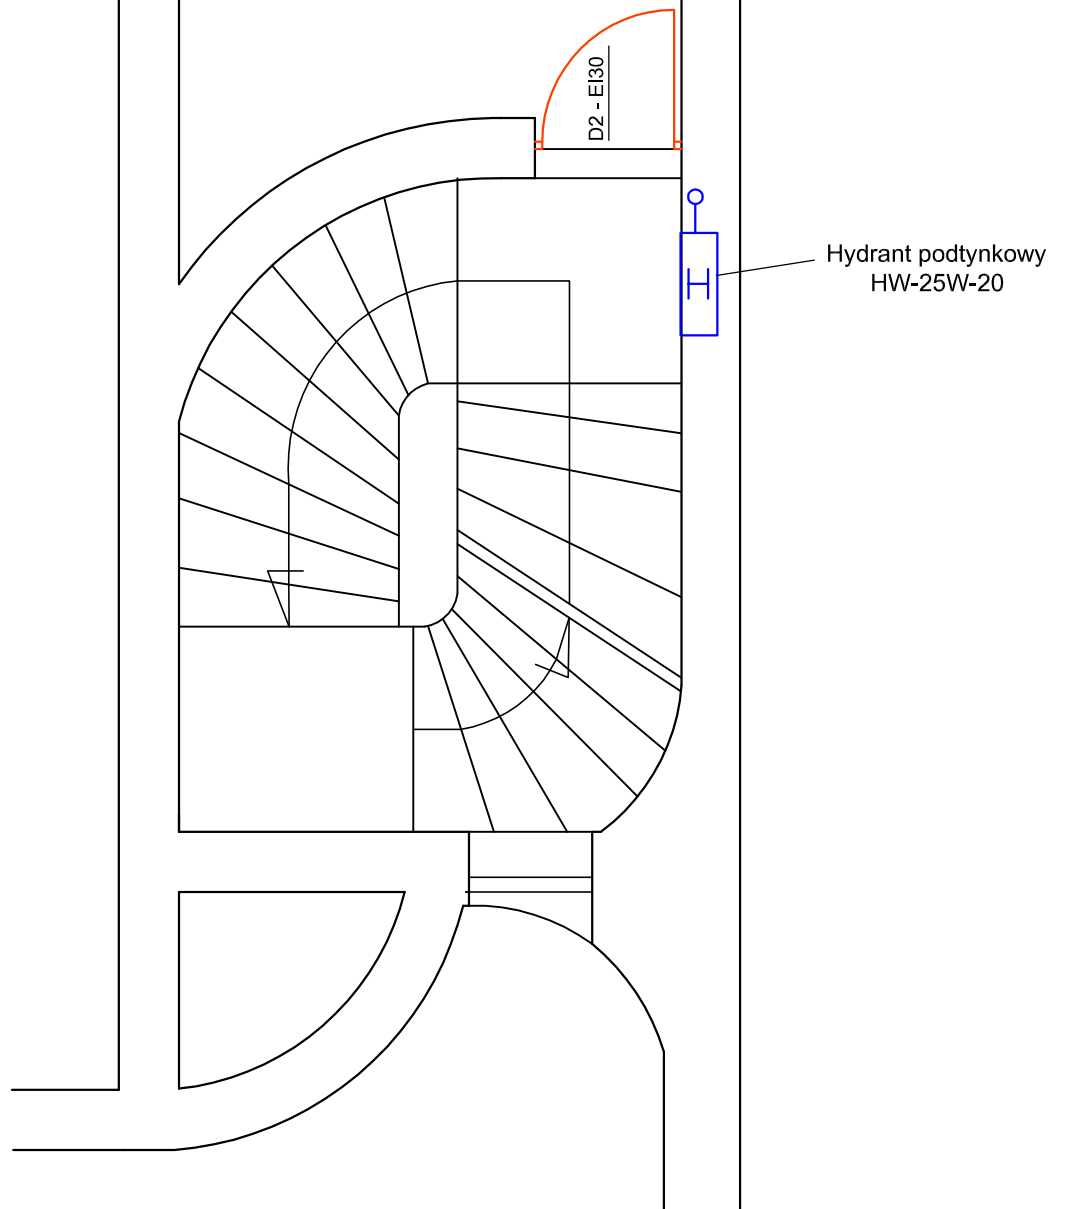

 Hydrant

SKALA 1:50	<b>Bukowski Sp. z o.o.</b> 65-019 Zielona Góra, ul Dworcowa 39		
OBIEKT: Lubuski Teatr im. L. Kruczkowskiego Zielona Góra Al. Niepodległości 3/5	Przeciwpozarowe zabezpieczenie budynku		
RYS. NR A17	Nazwa rysunku: Klatka K3: rzut poziomy I piętra		
	IMIĘ I NAZWISKO	PODPIS	DATA
PROJEKTOWAŁ	inż. Hieronim Pawłowski upr. nr 109/80/ZG		08.2008
SPRAWDZIŁ	inż. Bogusław Pabierowski upr. nr 146/89/ZG		08.2008