

pieczęć organu wydającego

Nr kancelaryjny: DR-GE.6642.2424.2014.ISC

WYPIS I WYRYS

Wypis z rejestru gruntów

Nr jednostki rejestrowej gruntów: 488

KW (gruntowa) ZG1E/00106648/3

Pozycja kartoteki budynków: 086201_1.0018.G488

SAMORZĄD WOJEWÓDZTWA LUBUSKIEGO

własność 1/1


LUBUSKI TEATR IM. LEONA KRUCZKOWSKIEGO

użytkowanie wieczyste 1/1

Arkusz mapy	Numer działki	Bliższe określenie położenia	Rodzaj użytku:	Użytki i kontury klas.	Powierzchnia w ha	
					użytków	działki
3	297/5	ul. Stanisława Wyspiańskiego 15a	Inne tereny zabudowane	Bi	0.0291	0.0291
Pow. słownie: dwieście dziewięćdziesiąt jeden [m2]						
Id dz: 086201_1.0018.AR_3.297/5						
3	297/6	ul. Stanisława Wyspiańskiego 15a	Inne tereny zabudowane	Bi	0.0580	0.0580
Pow. słownie: pięćset osiemdziesiąt [m2]						
Id dz: 086201_1.0018.AR_3.297/6						
Razem:					0.0871	0.0871
Pow. słownie: osiemset siedemdziesiąt jeden [m2]						

Wyrys z mapy ewidencyjnej

Skala 1 : 1000

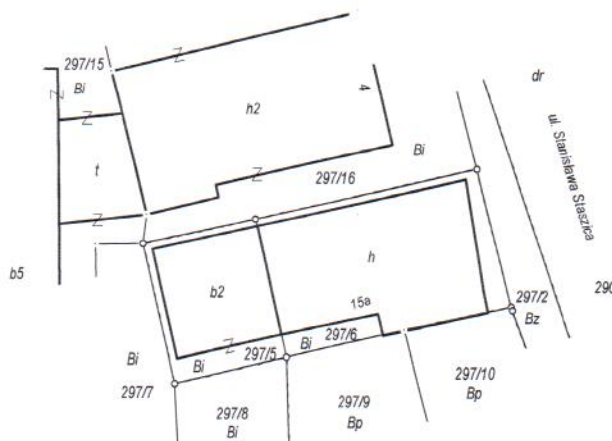

Dokument sporządzono wg stanu na dzień: 28.04.2014 r.

Sporządził(a) : Ida Szklarz-Czajka



**DOKUMENT NINIEJSZY JEST
PRZEZNACZONY DO
DOKONYWANIA WPISU
W KSIĘDZE WIECZYSTEJ**

Zielona Góra, dnia 28.04.2014 r.
z up. PREZYDENTA MIASTA

mgr inż. Mirosława Kaźmierczak
kierownik
Biura Geodezji i Katastru
Geodeta Miejski